


План застройки по компетенции
 «Визаж и стилистика»
 Общая площадь 178,3 кв. м

УТВЕРЖДАЮ
 Директор ОГА ПОУ
 «Технологический колледж»
 Д.С. Иванов

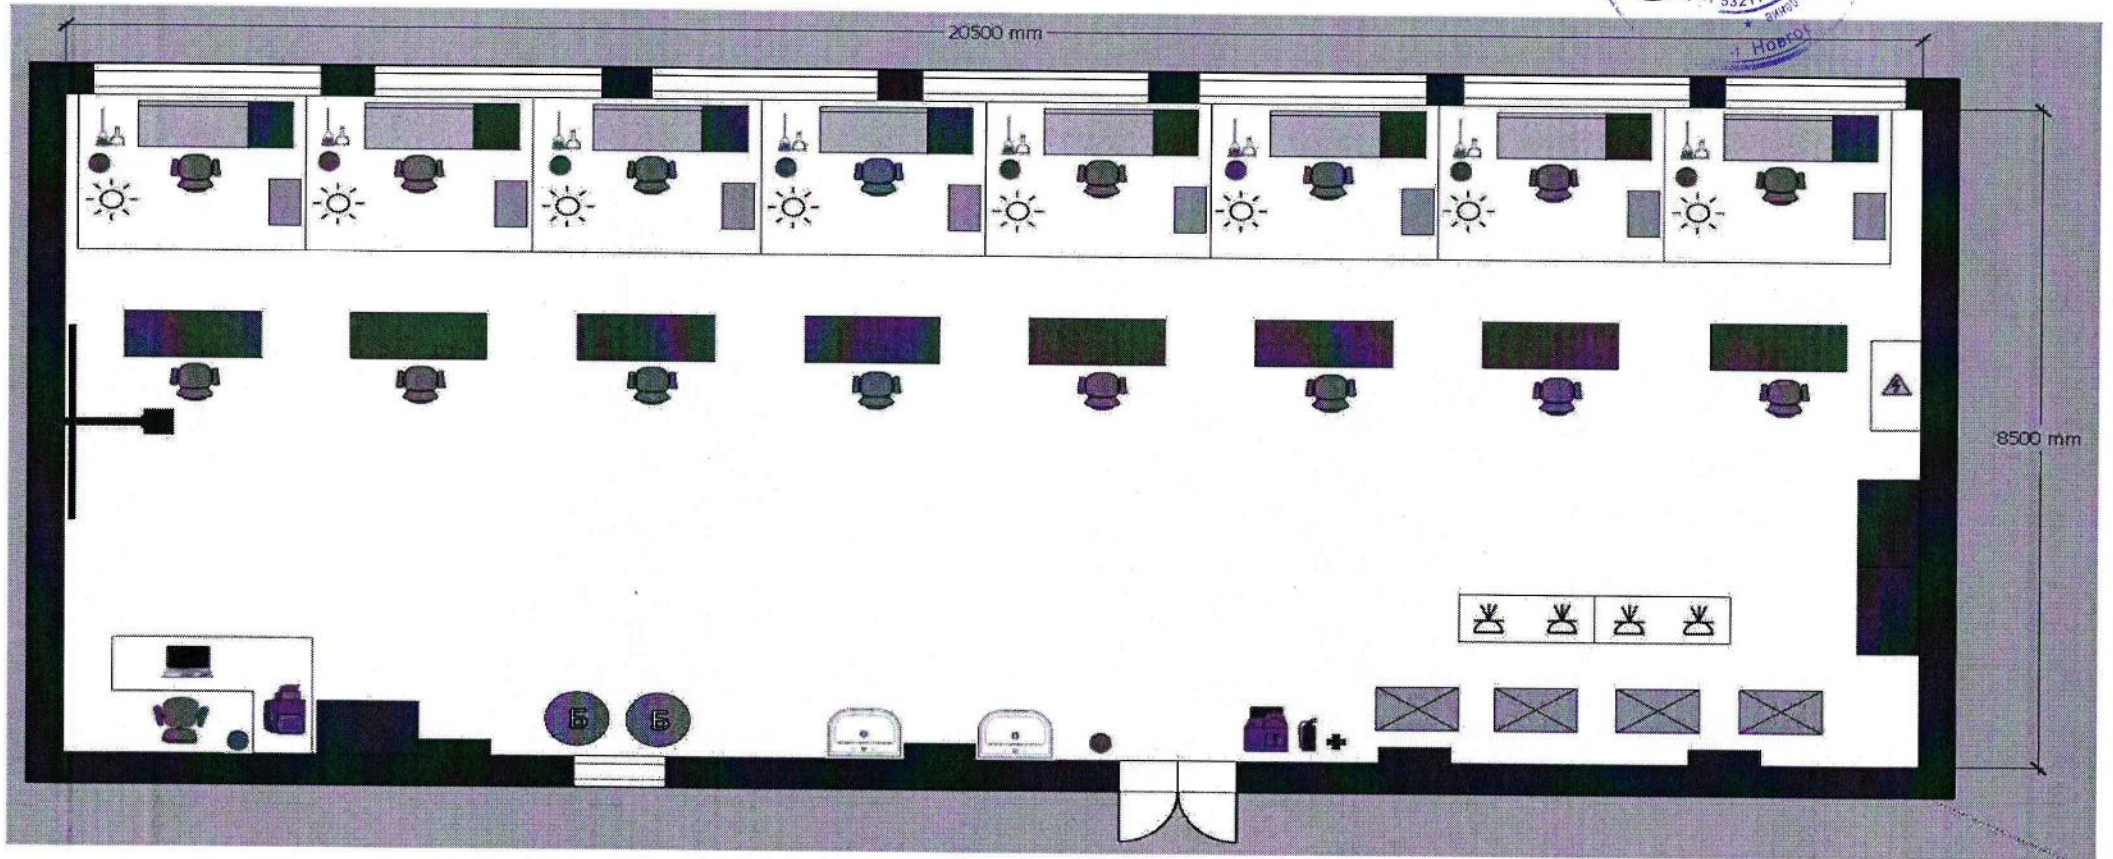

Условные обозначения

- | | | | | |
|--|--|--|--|---|
|  Кулер |  Кольцевая лампа |  Раковина |  Стол для косметики |  Тумба |
|  Огнетушитель |  Стерилизатор |  Уборочный инвентарь |  Бак |  Пинал |
|  Аптечка |  Корзина для мусора |  Электрощитовая |  Экран проектора |  Рабочее место визажиста |
|  Компьютер (ноутбук) |  МФУ |  Стеллаж |  Проектор | |
|  Кресло |  Стул |  Трёхъярусная тележка |  Шкаф | |