


План застройки по компетенциям  
«Спасательные работы» и «Пожарная безопасность»  
Общая площадь 346,3 кв. м



Схема размещения объектов №1

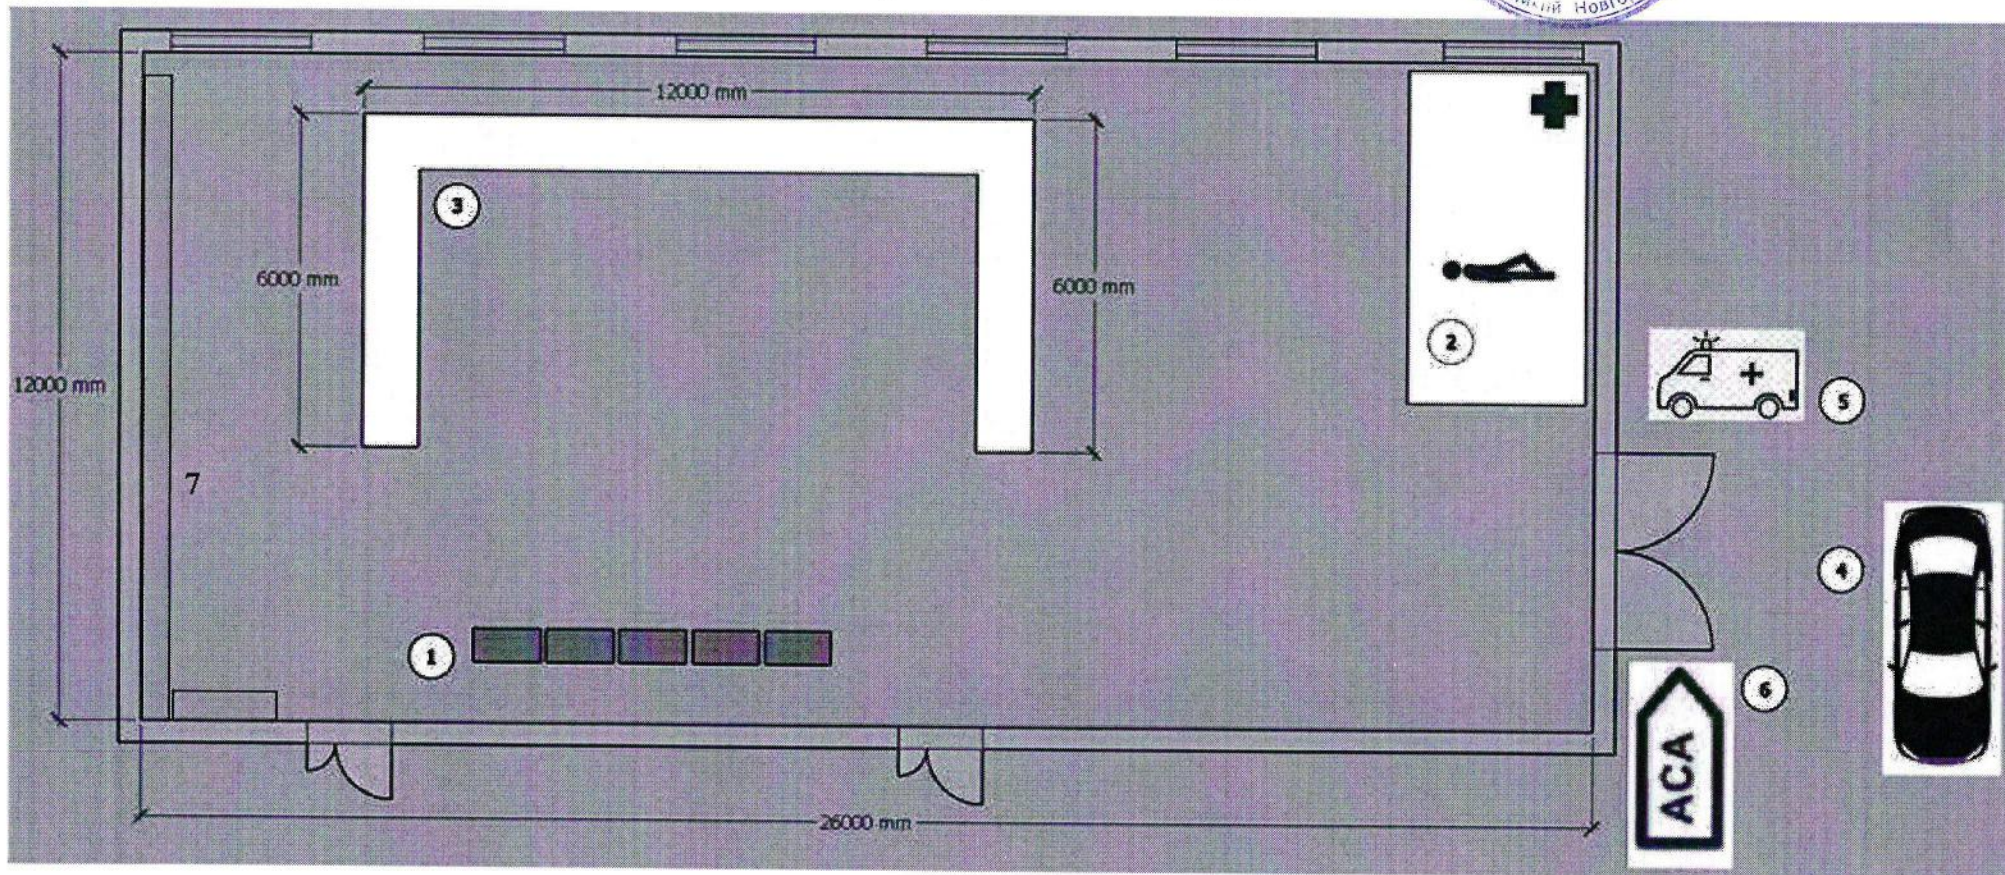

**Наименование оборудования**

- 1 Зона со столами для надевания БОП
- 2 Зона для оказания медицинской помощи (тренажер «Александр»)
- 3 Лабиринт
- 4 Зона ликвидации ДТП (автомобиль)
- 5 Скорая помощь
- 6 Автомобиль АСА
- 7 Скалодром