


План застройки по компетенции
"Электроника"
общая площадь: 112,7 м.кв.

III этаж

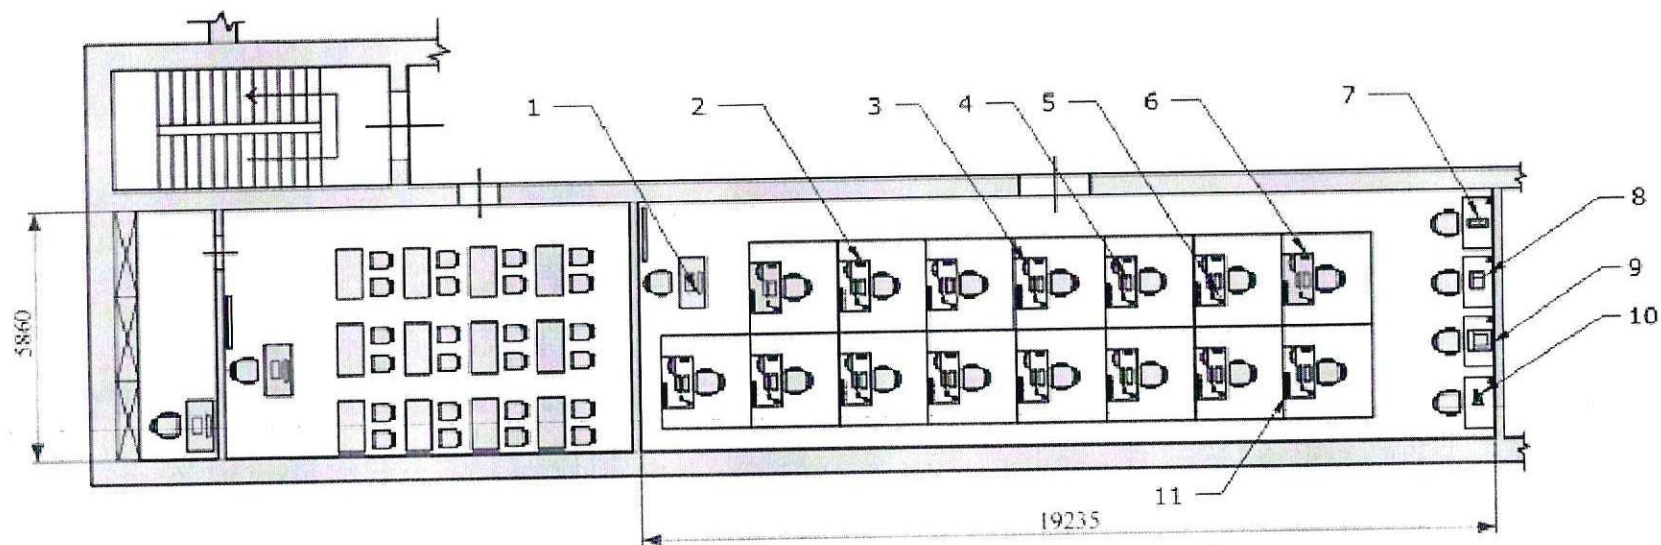

- Условные обозначения
- 1- Рабочее место мастера
 - 2- Рабочее место участника
 - 3- Осциллограф цифровой
 - 4- Персональный ком.
 - 5- Лампа
 - 6- Паяльная станция
 - 7- Сверлильный станок
 - 8- 3-D принтер
 - 9- МФУ
 - 10- Микроскоп
 - 11- Розетки 220v