


ПЛАН ЗАСТРОЙКИ ПЛОЩАДКИ ДЛЯ ПРОВЕДЕНИЯ
ДЕМОНСТРАЦИОННОГО ЭКЗАМЕНА

КОМПЕТЕНЦИЯ: АДМИНИСТРИРОВАНИЕ ОТЕЛЯ
НОМЕР КОМПЕТЕНЦИИ: E57
ДАТА РАЗРАБОТКИ: 08.04.2019
ПЛАН ЗАСТРОЙКИ ПЛОЩАДКИ: КОД 1.2

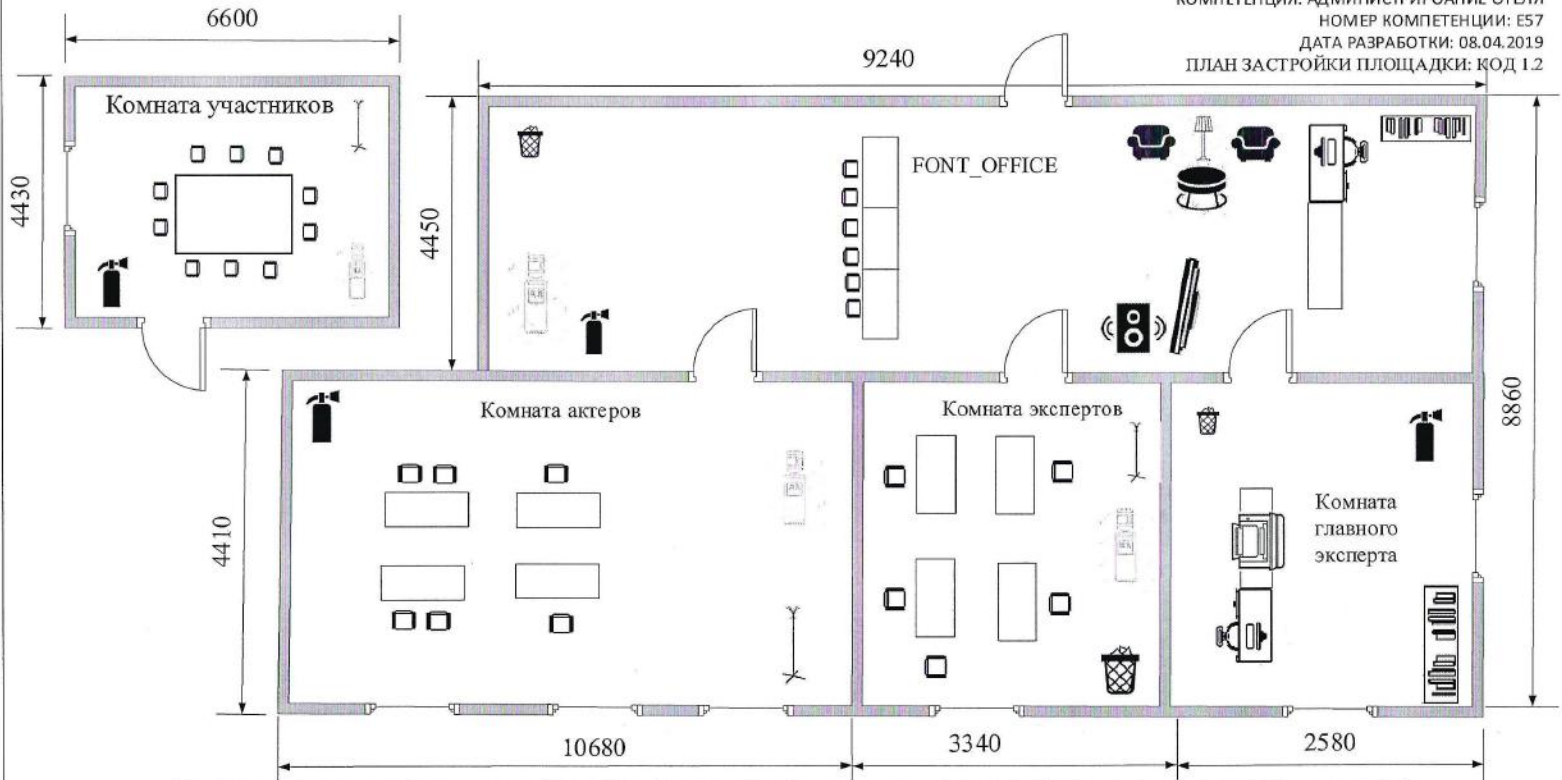

	Вешалка		Корзина для мусора		Огнетушитель		МФУ		Корзина для мусора		Стул		ЖК панель		Стол рабочий		Шкаф-стеллаж для папок		Компьютер		Энкодер для магнитных карт		Терминал для кредитных карт		Телефон		Торшер		Мягкое кресло		Акустическая система		Журнальный столик
--	---------	--	--------------------	--	--------------	--	-----	--	--------------------	--	------	--	-----------	--	--------------	--	------------------------	--	-----------	--	----------------------------	--	-----------------------------	--	---------	--	--------	--	---------------	--	----------------------	--	-------------------

Инженер *В.В. Демидов*