


ВИД С

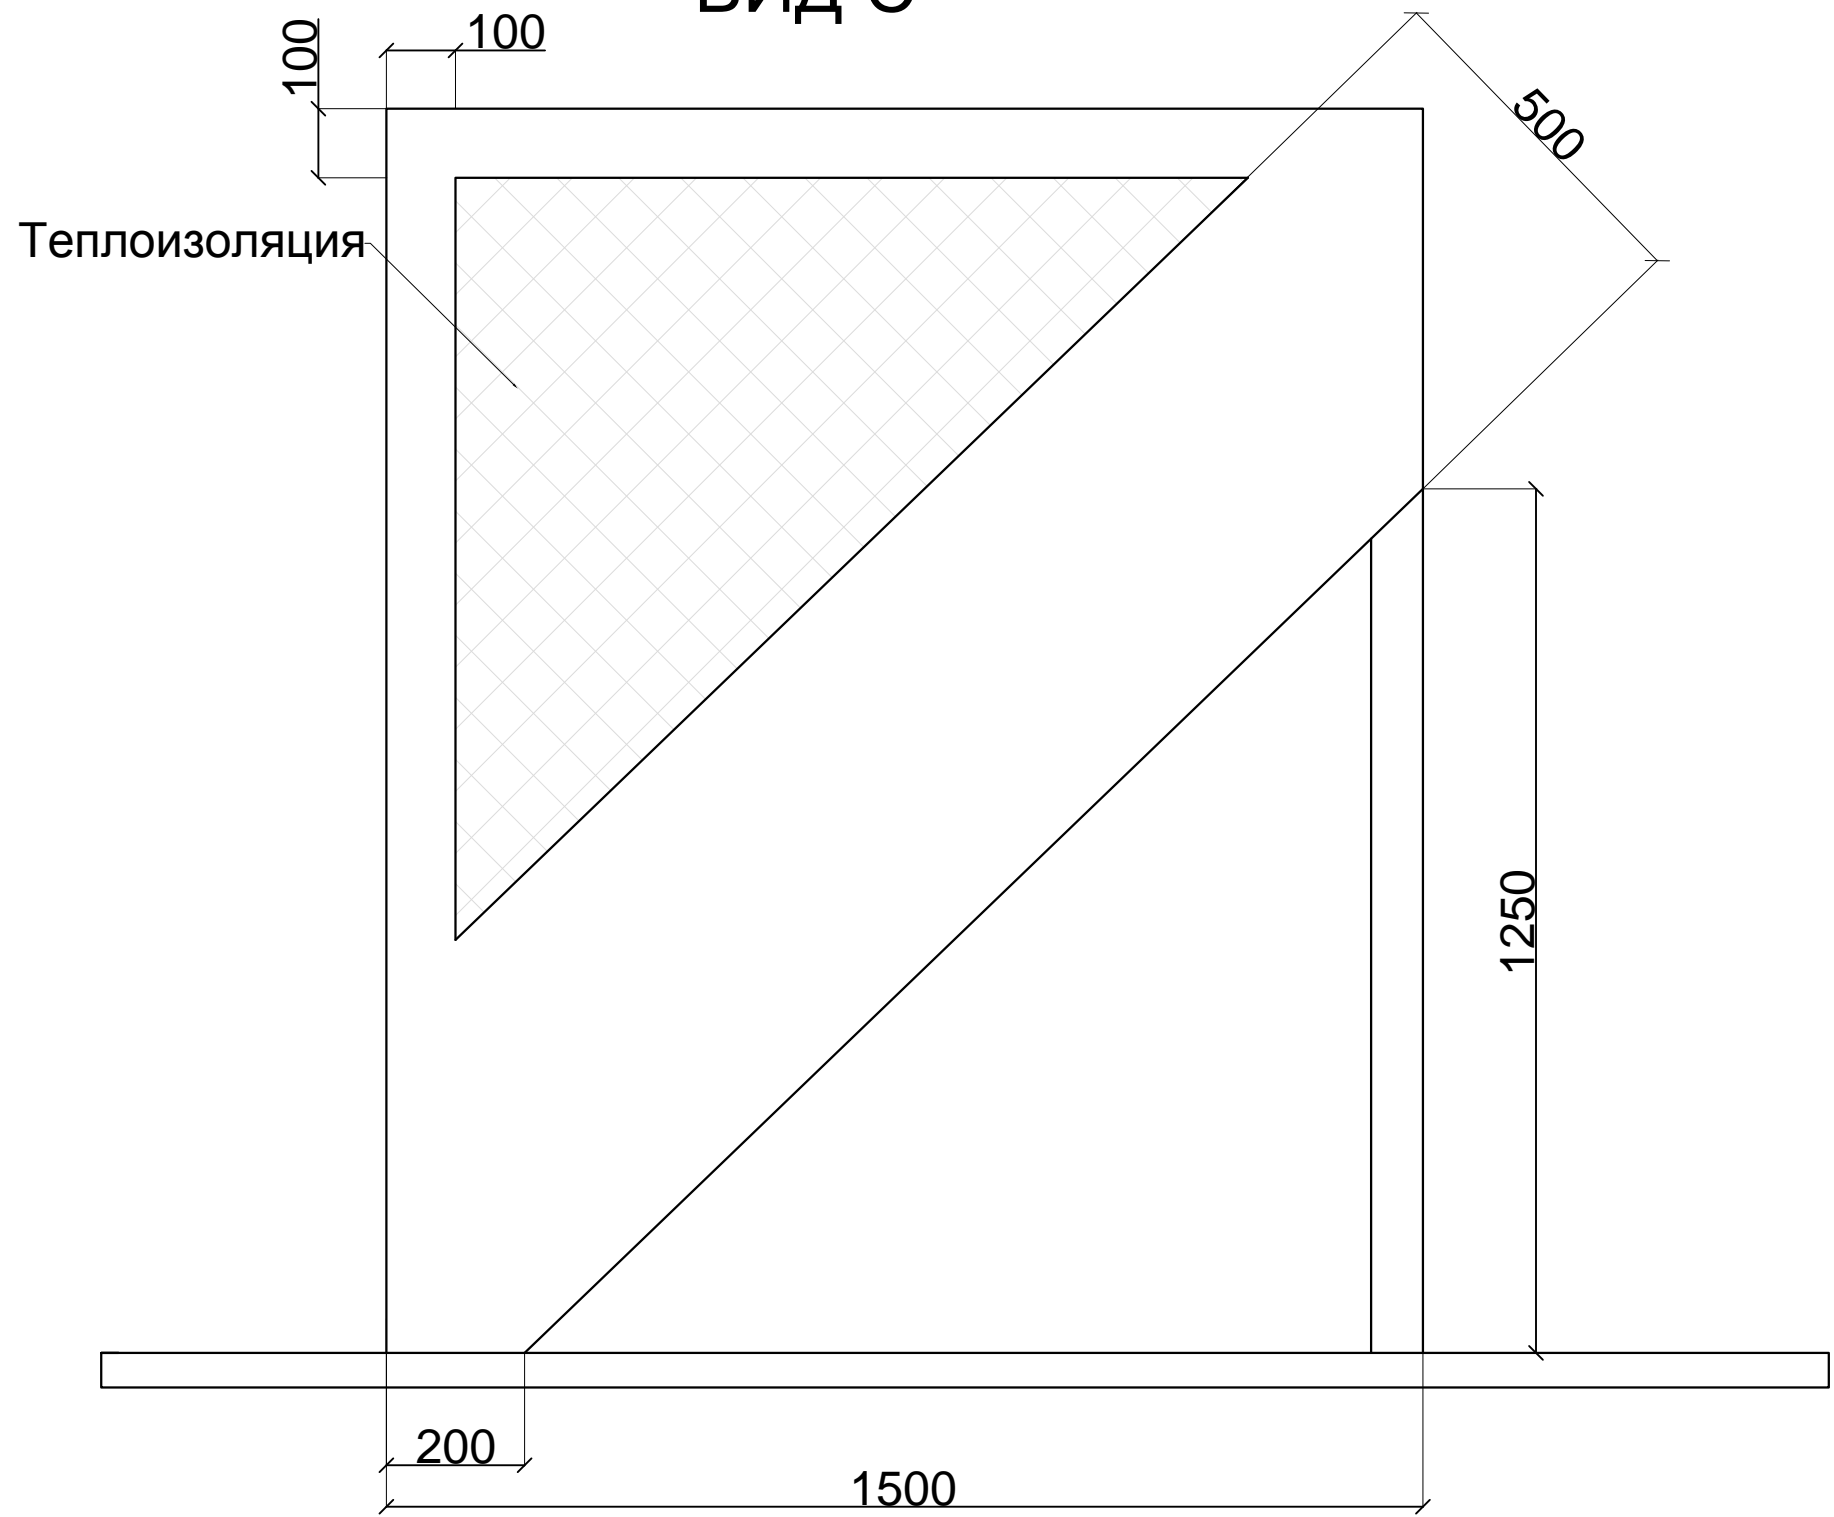

Изд. № _____
 Лист № _____
 Вид. шиф. № _____
 Лист. и дата _____
 Лист. промен. _____

				21 - Сухое строительство и штукатурные работы		
Изм.	Лист	№ докум.	Подп.	Дата	Региональный чемпионат	
Разраб.		Смирнова Г. И.		01.08.2019	"Молодые профессионалы"	
Проб.					(Ворлдскилл Россия) - 2018/2019	
Л.контр.					Лист 4	Листов 7
И.контр.						
Утв.		Орлова Е. А.		01.08.2019		